




1
escala 1/200

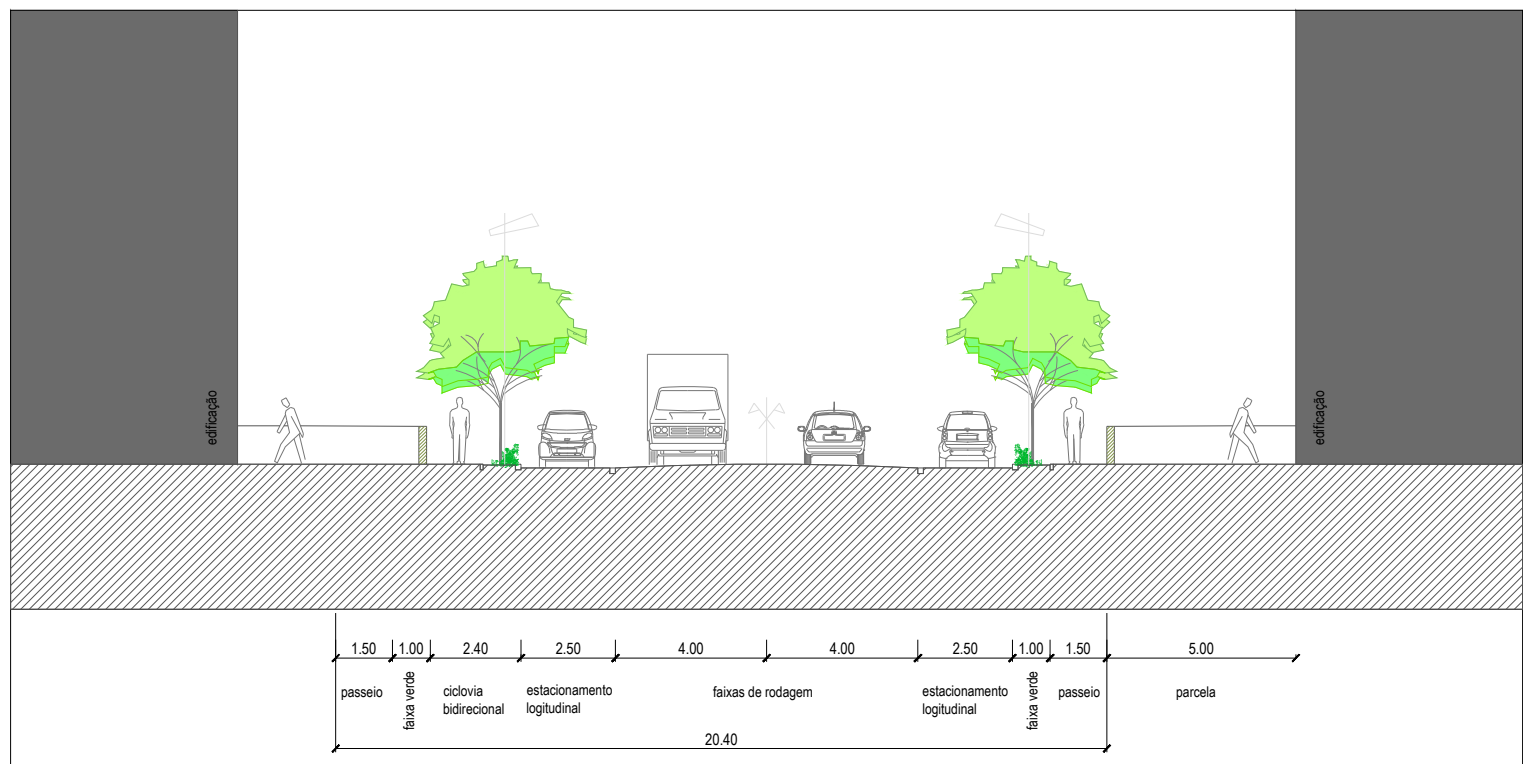


2
escala 1/200

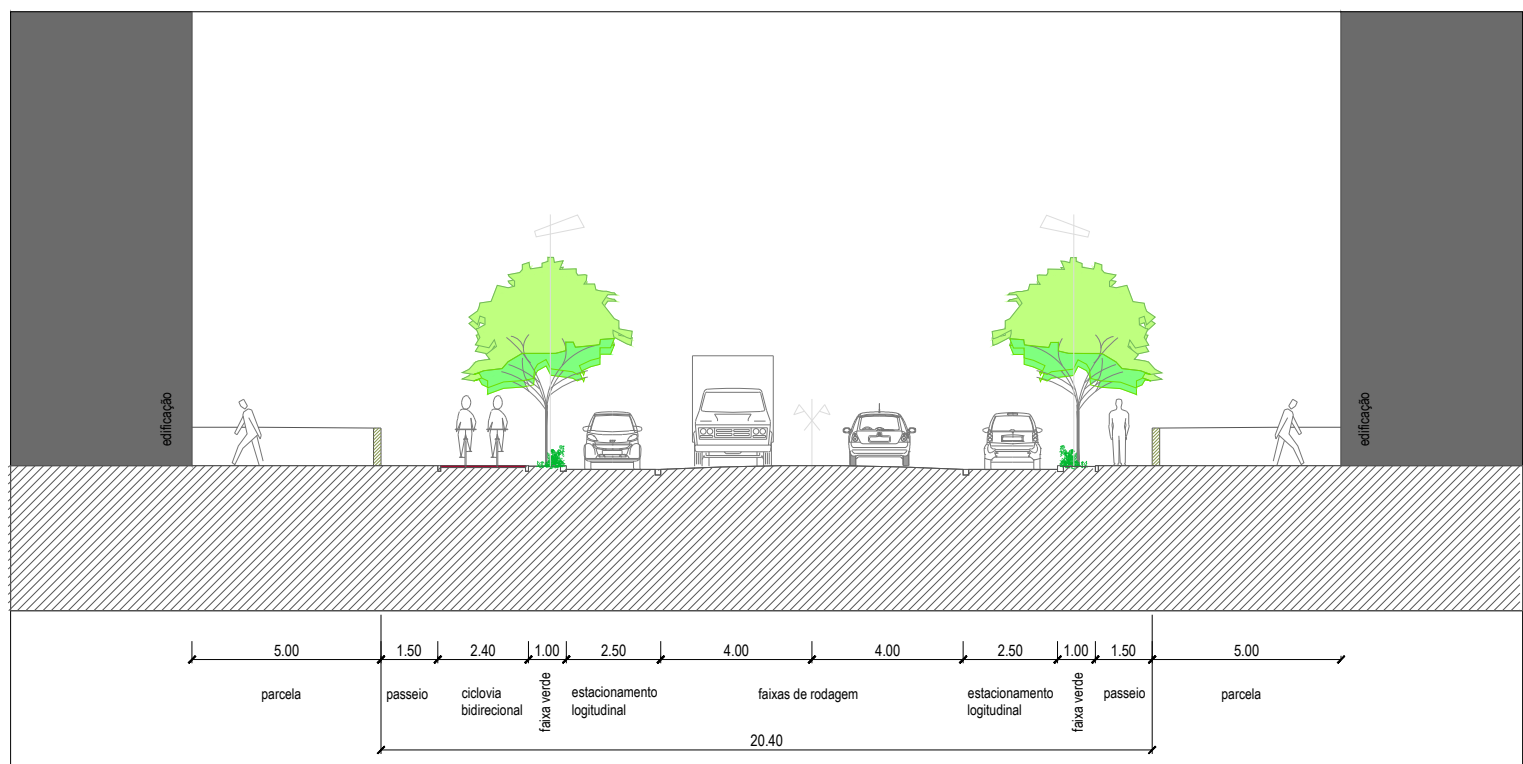


3
escala 1/200

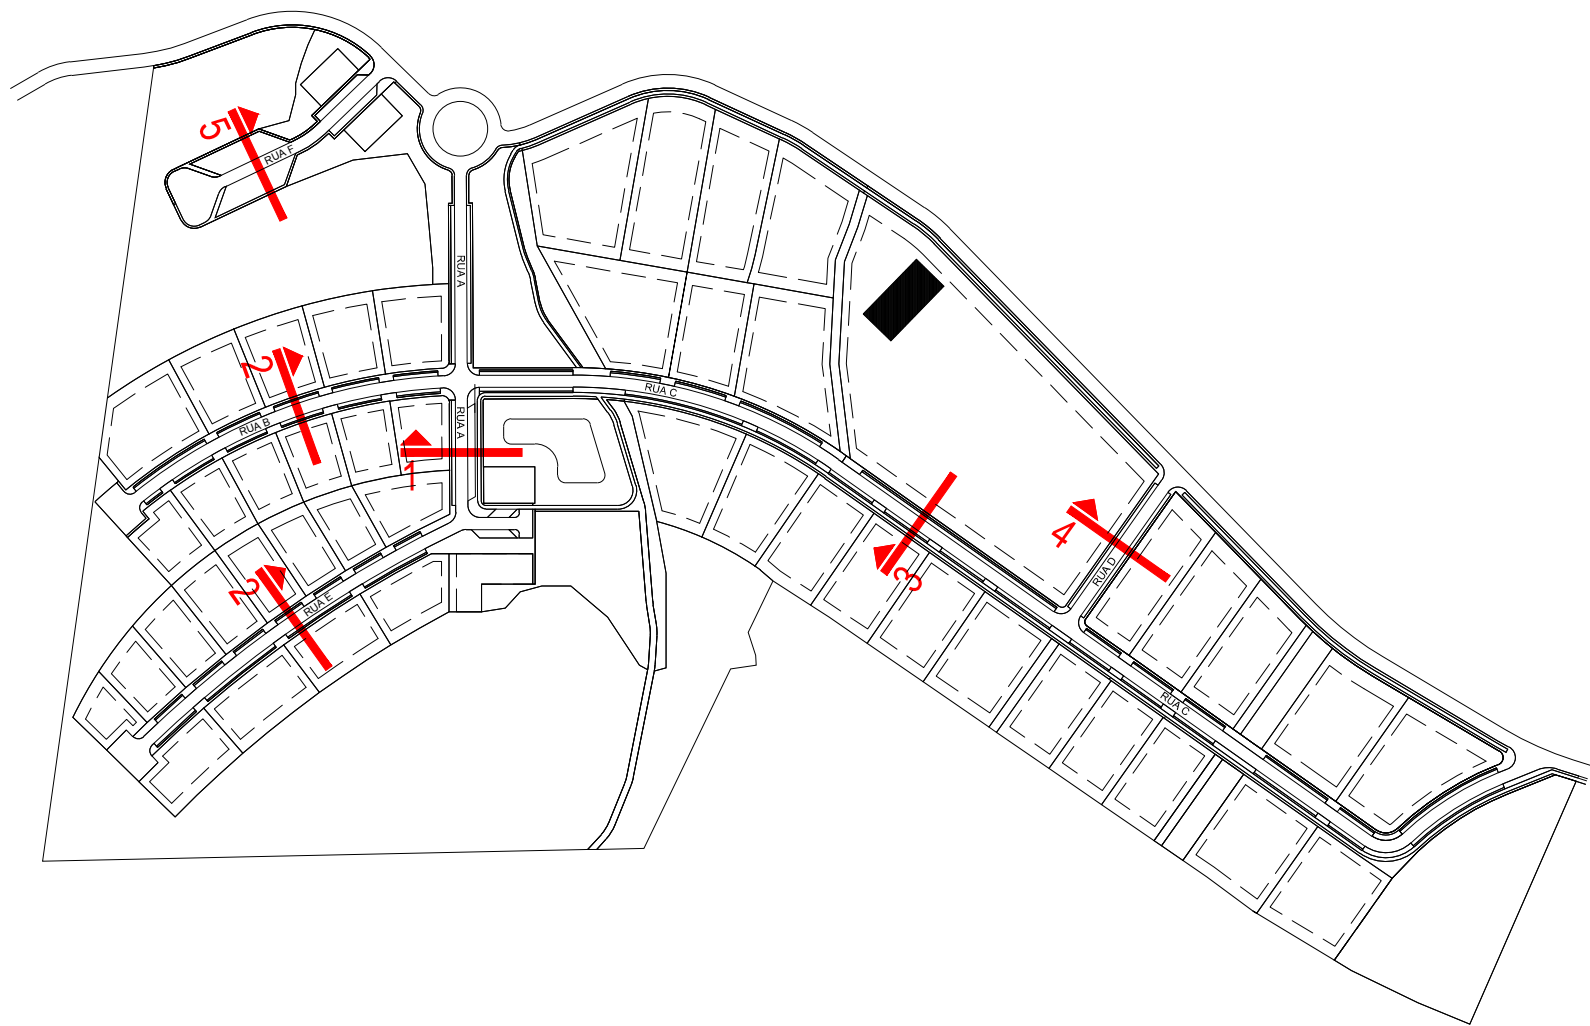

LOCALIZAÇÃO DOS PERFIS
escala 1/5000

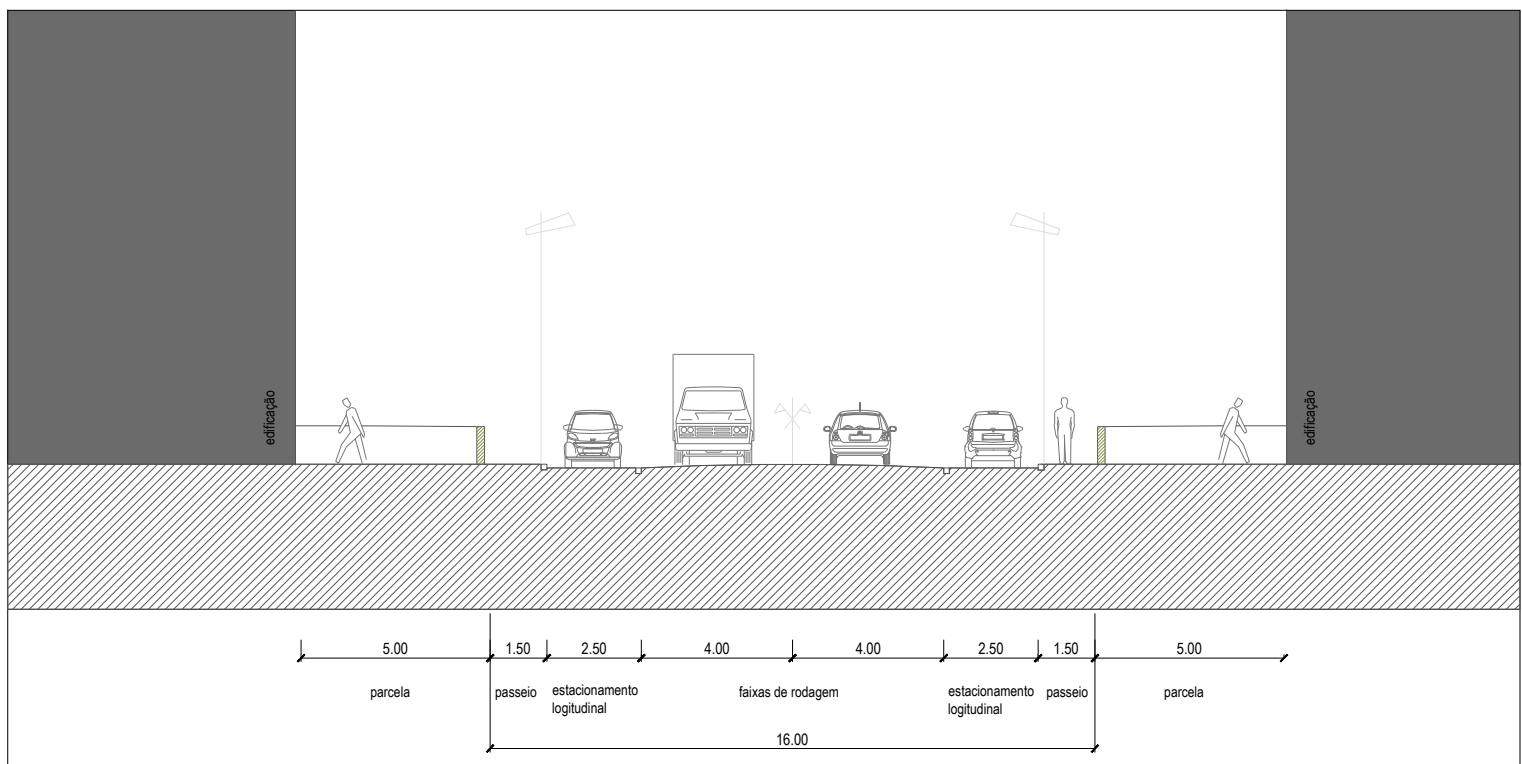

4
escala 1/200

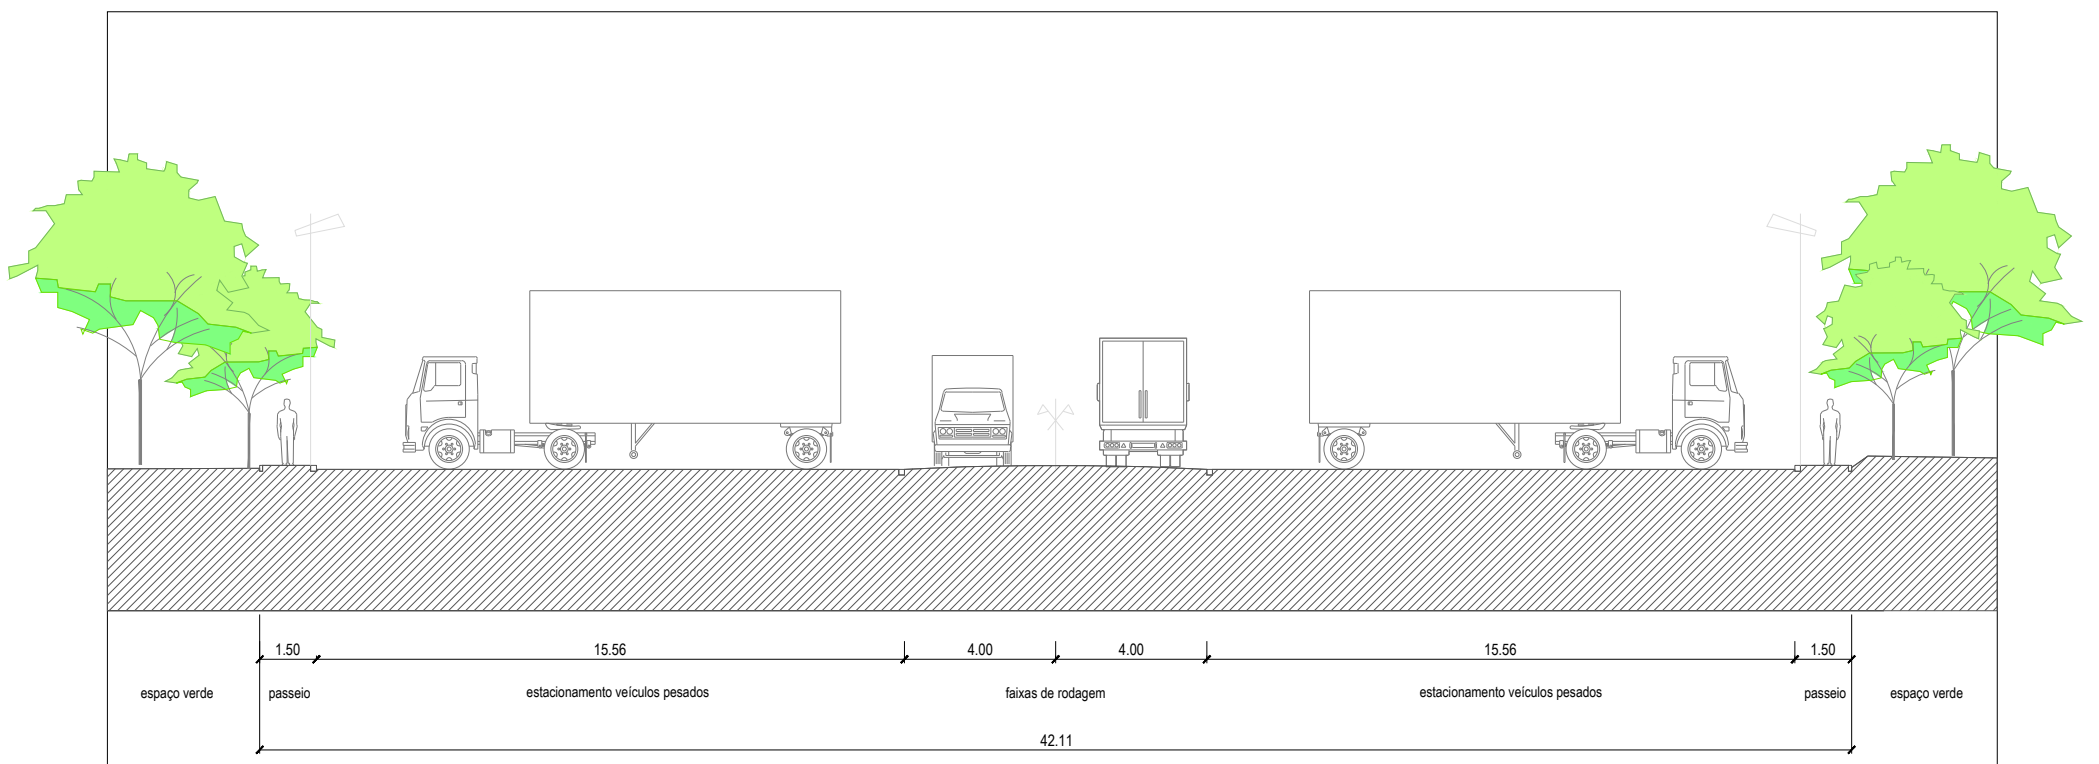

5
escala 1/200

LEGENDA:

- EDIFICAÇÃO
- VIA - CIRCULAÇÃO AUTOMÓVEL
- ESTACIONAMENTO PÚBLICO
- PASSEIOS - CIRCULAÇÃO PEDONAL
- CICLOVIA BIDIRECIONAL
- ESPAÇOS VERDES